コート全体図

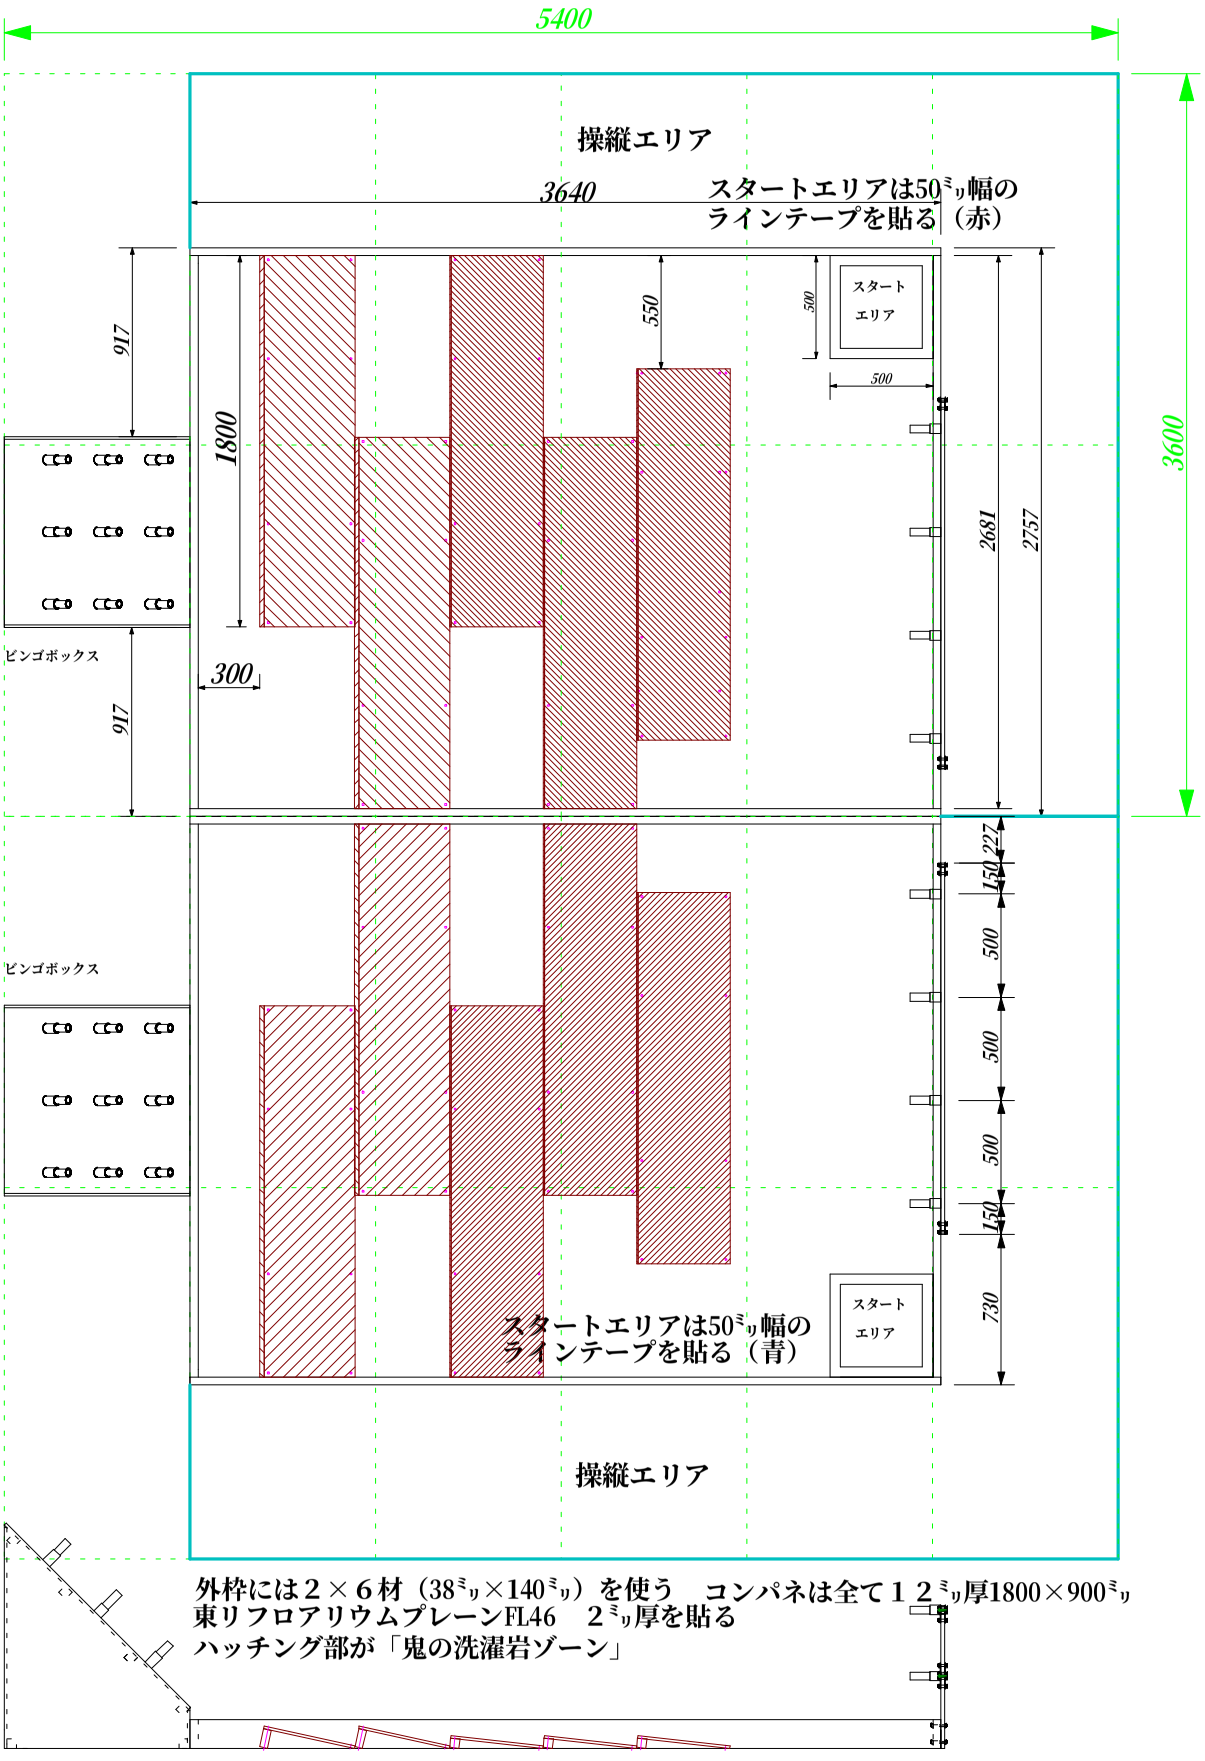

外枠には２×６材（38ミリ×140ミリ）を使う　コンパネは全て１２ミリ厚1800×900ミリ
東リフロアリウムプレーンFL46　２ミリ厚を貼る
ハッチング部が「鬼の洗濯岩ゾーン」